

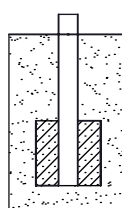
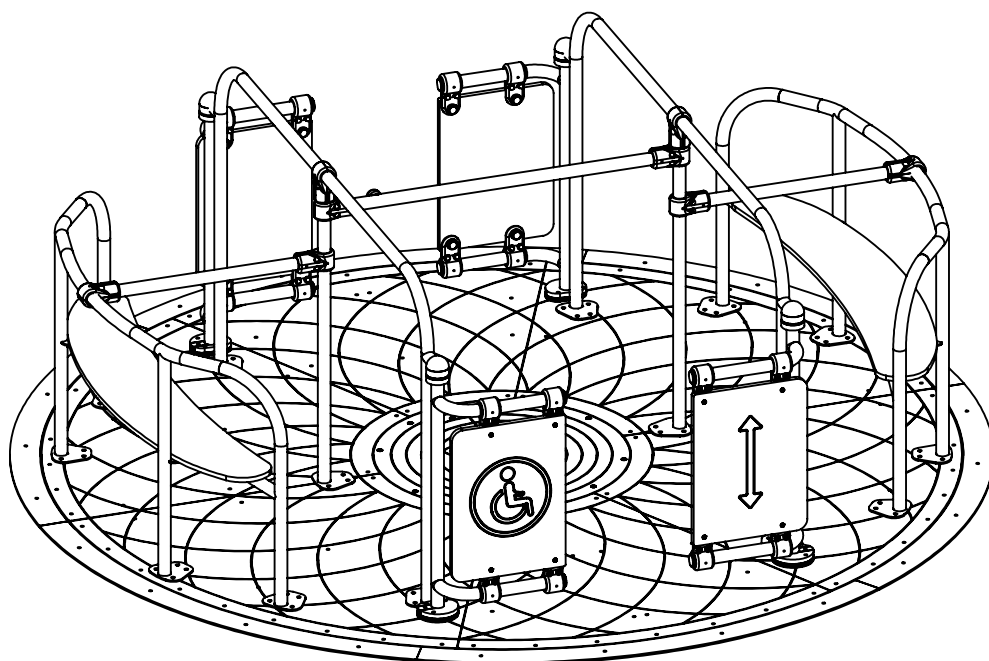
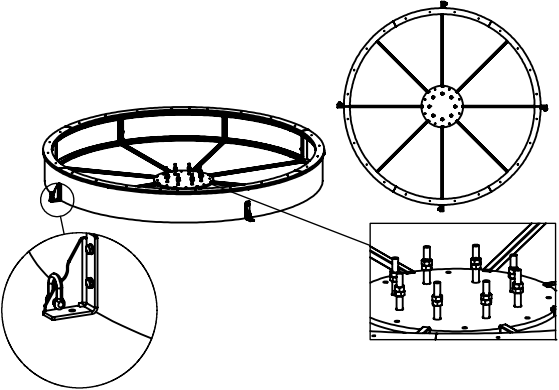
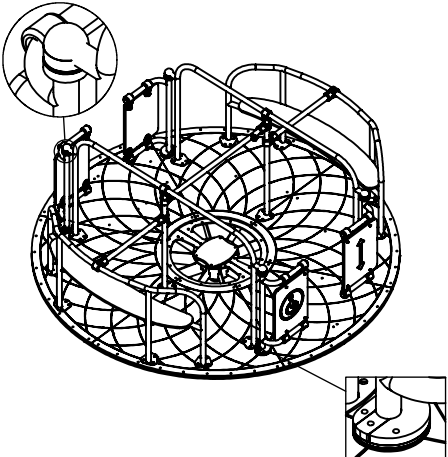
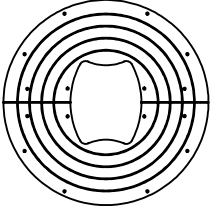


4078

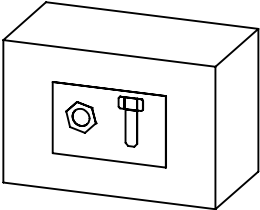

4078N




NR	ELEMENT	4078N
E1		1
E2		1
E3		1
E4		1

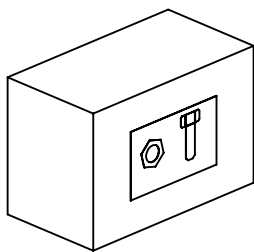



4078N

Nr	Element	DIN	ELEMENT	Σ
61		-	KL105	12
89		DIN 934	M16	16
90		DIN 125	16x30	8
132		DIN 7991	M6x25	16
213		-	Z_NA_1	1
214		-	Z_NA_2	1
274		-	SDS 10 x 450	1

4078N

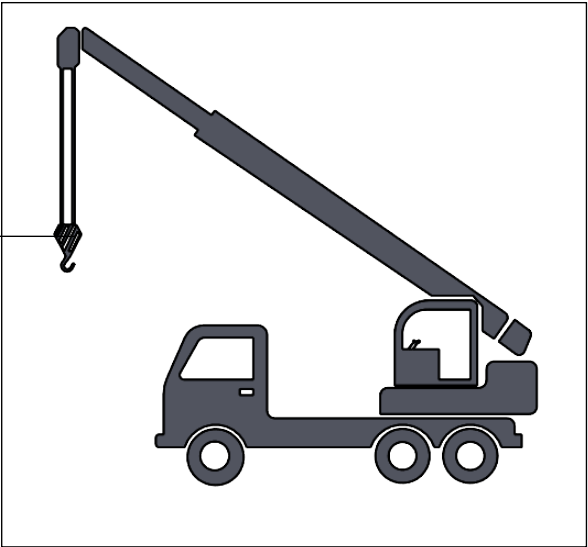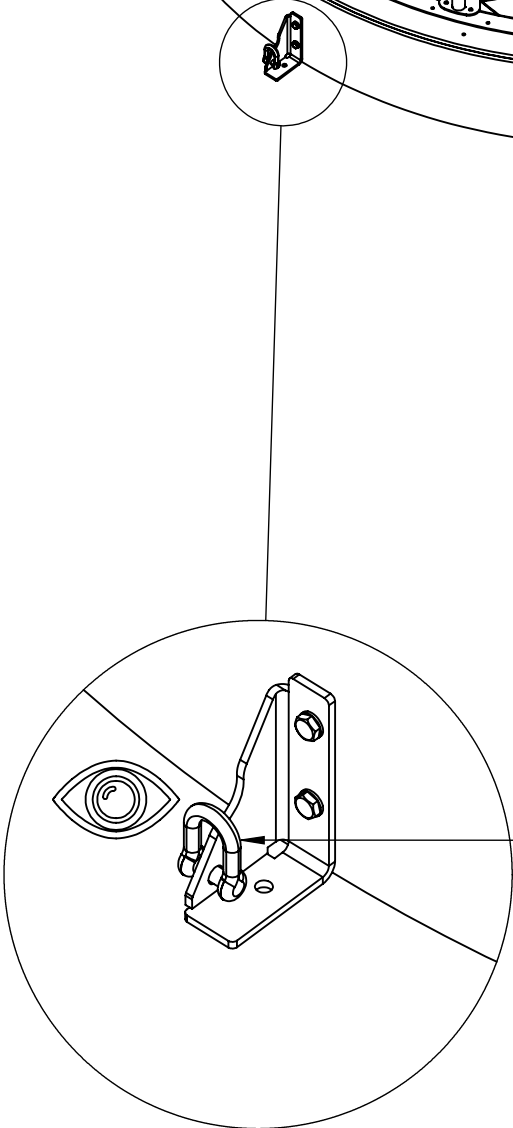
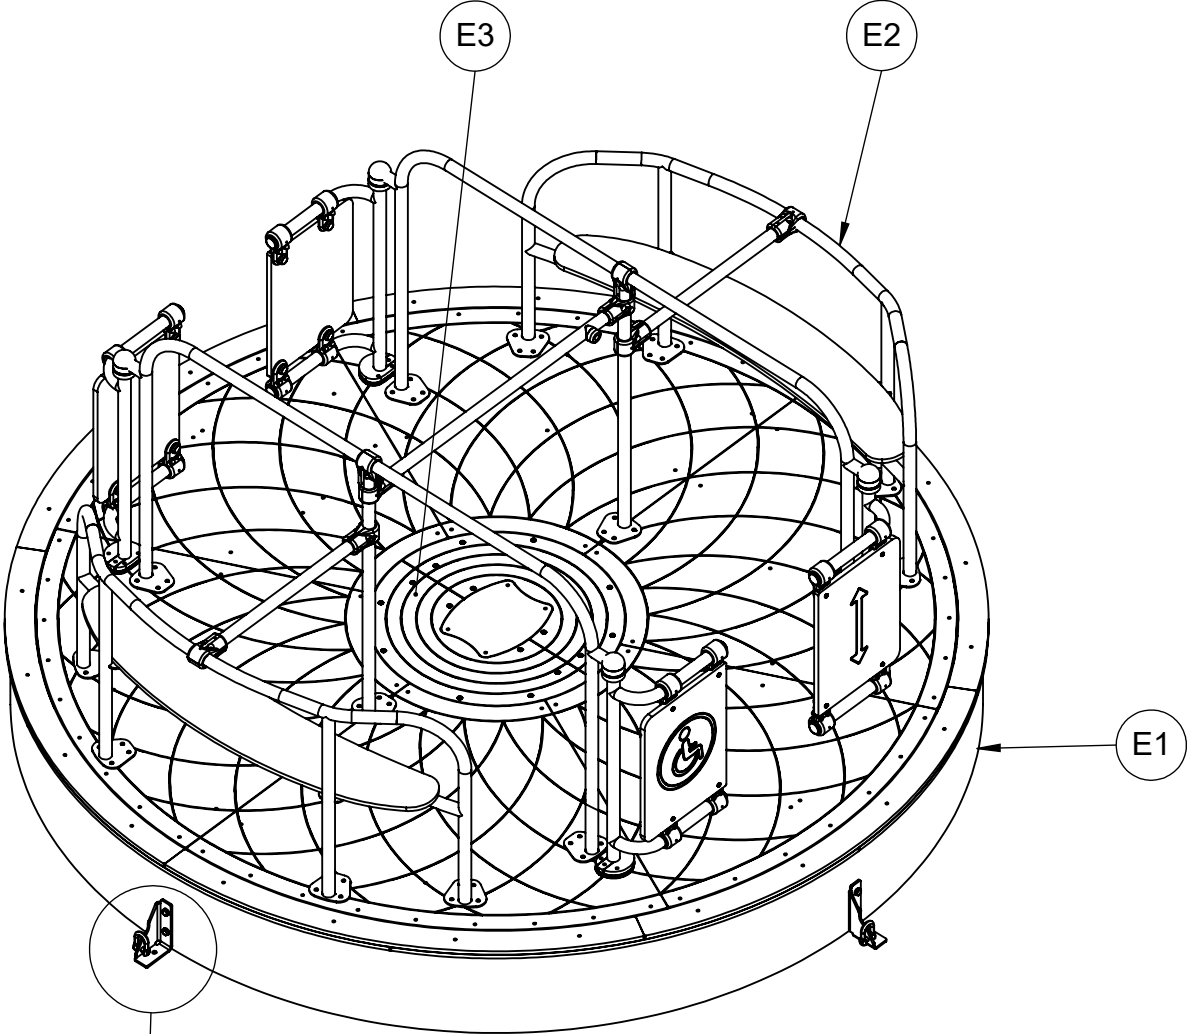


4078N

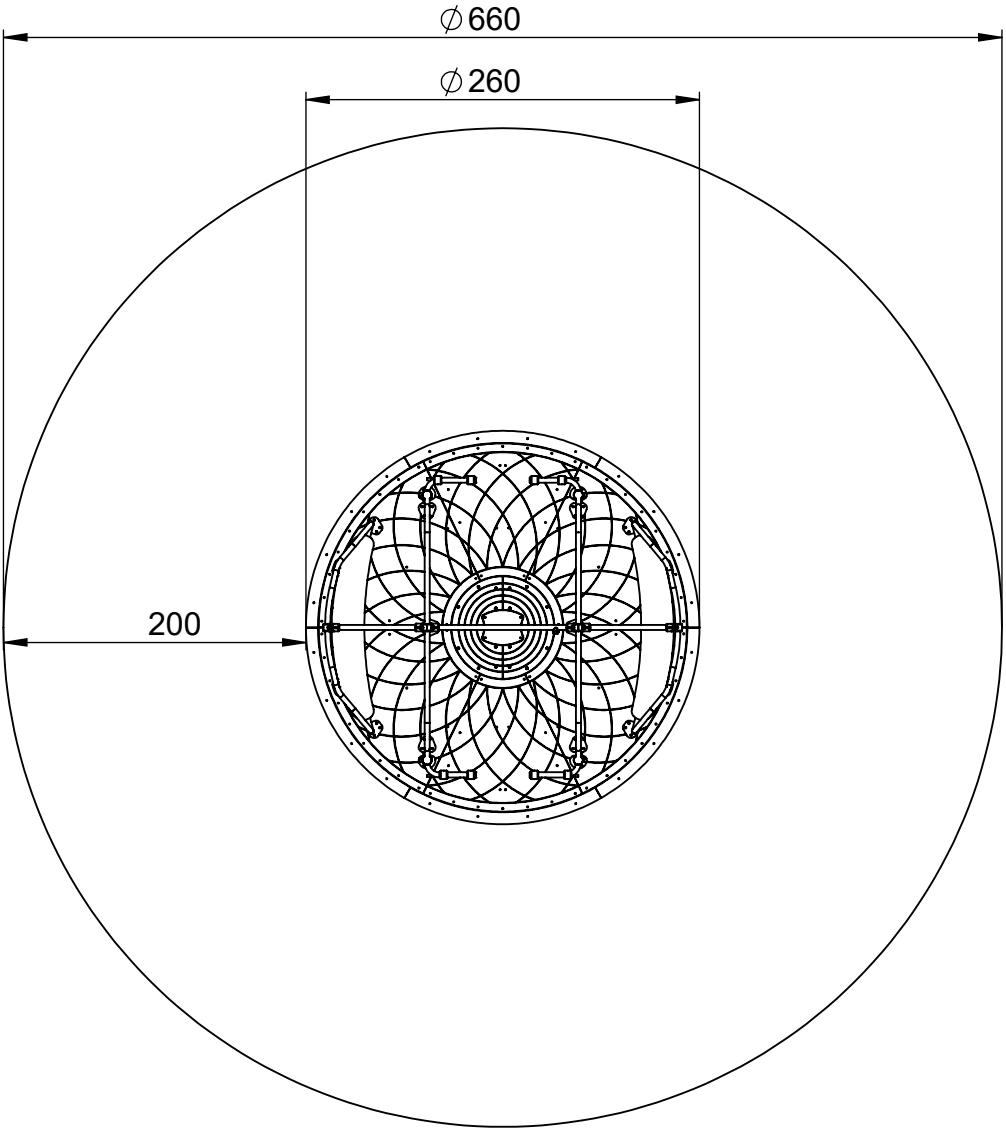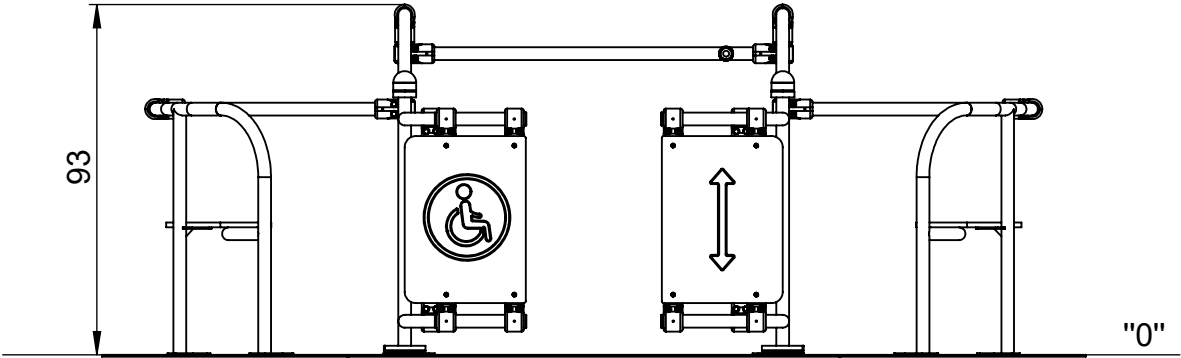


1


4078N

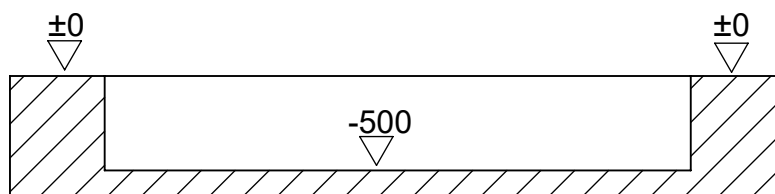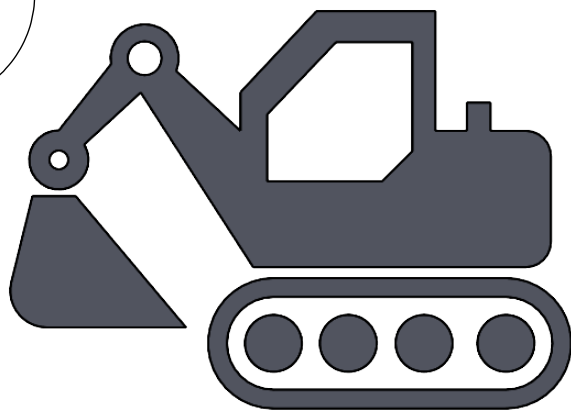


A-A (1 : 40)

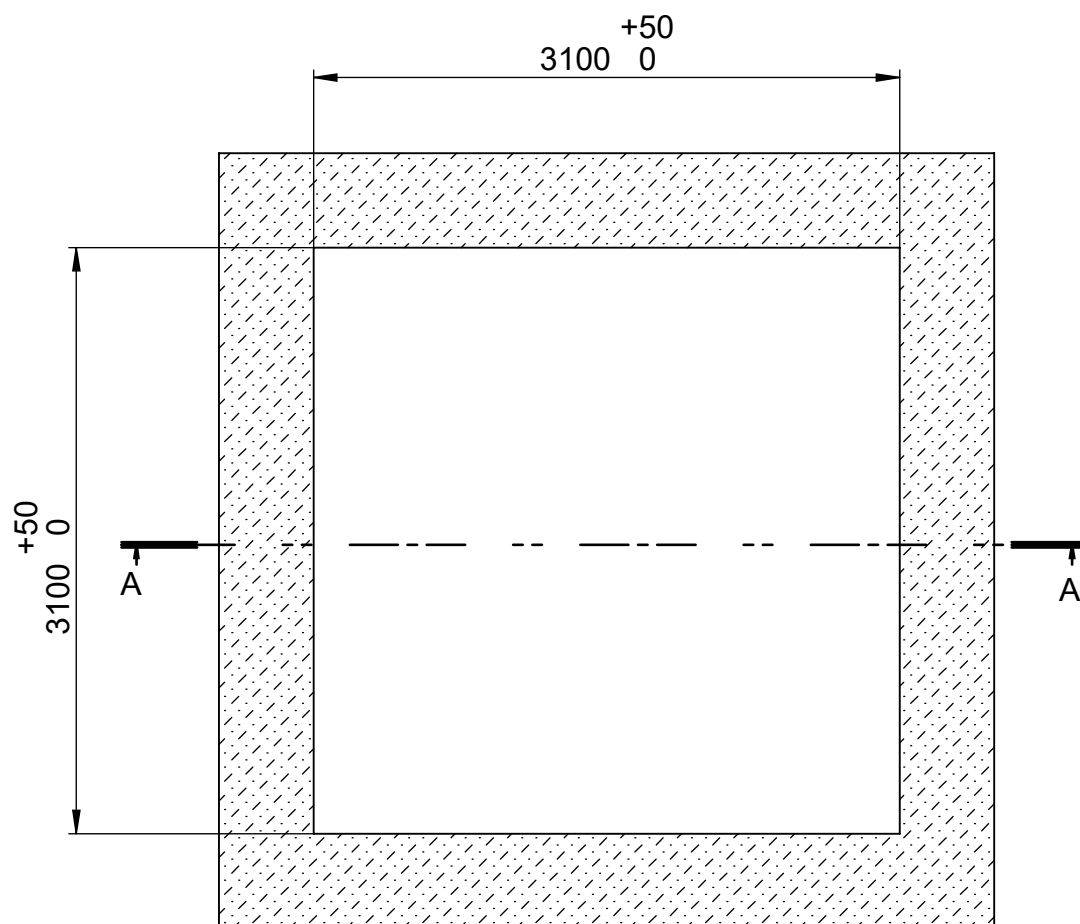

[Wymiary w mm]

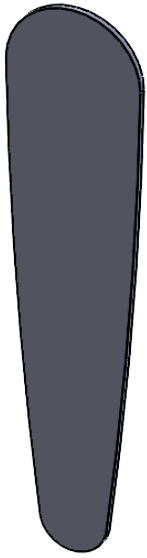



"0"

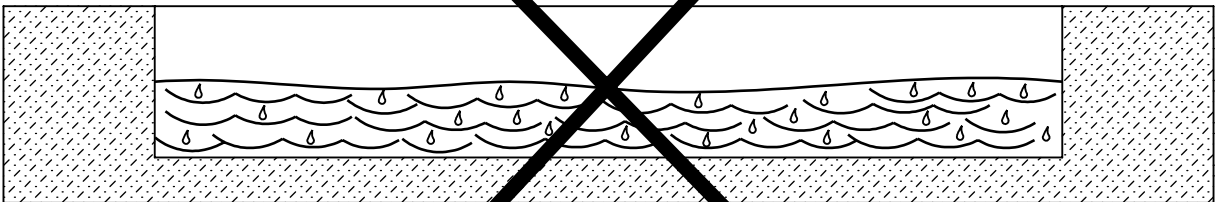

"0"

2


4078N

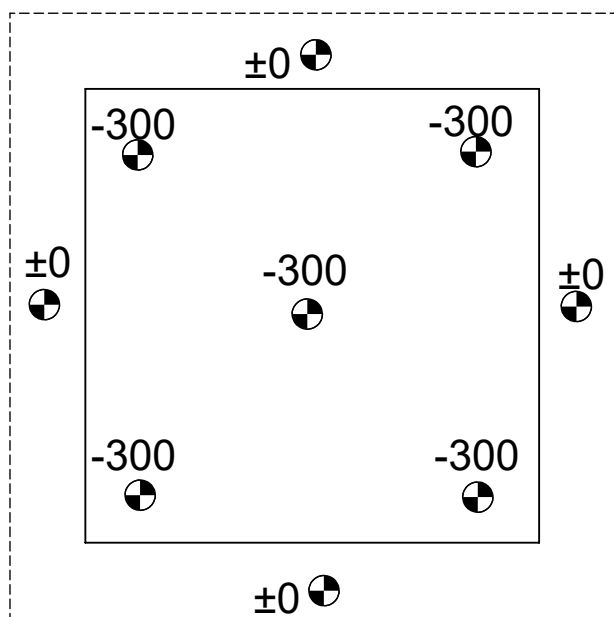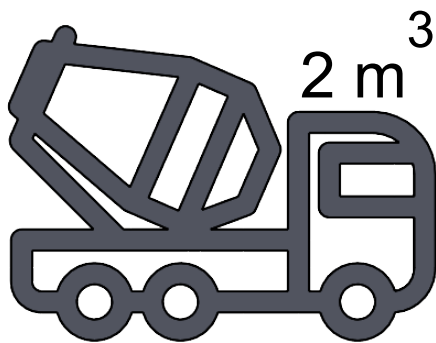

WYTYCZNE DO PRZYGOTOWANIA FUNDAMENTU POD KARUZELE:

1. Płyta fundamentowa powinna być gładko wykończona, nie powinna posiadać pęknięć.
2. Fundament zabezpieczyć i pozostawić na 48h.
3. W celu weryfikacji należy wypełnić, podpisać, opieczętować i odesłać na adres siedziby firmy BUGLO, dołączony do dokumentacji arkusz obmiarowy.
Pozytywna weryfikacja będzie podstawą do uzyskania gwarancji.






Tolerancja dla wymiaru -300: +3 mm / -3 mm
Max. różnica poziomów 3 mm.


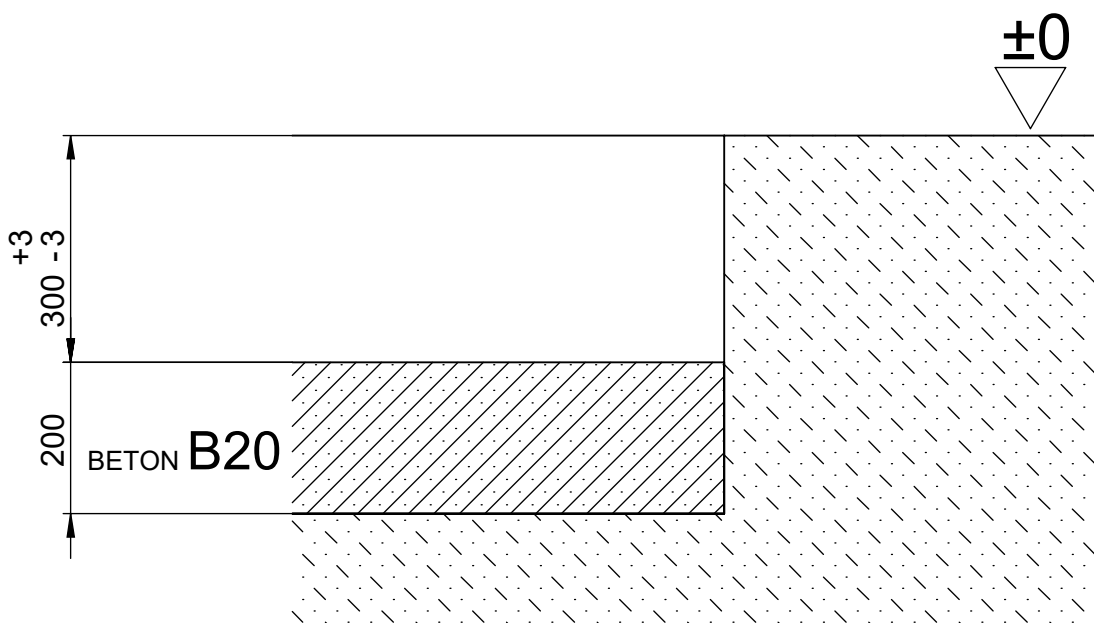




[Wymiary w mm]

3


4078N

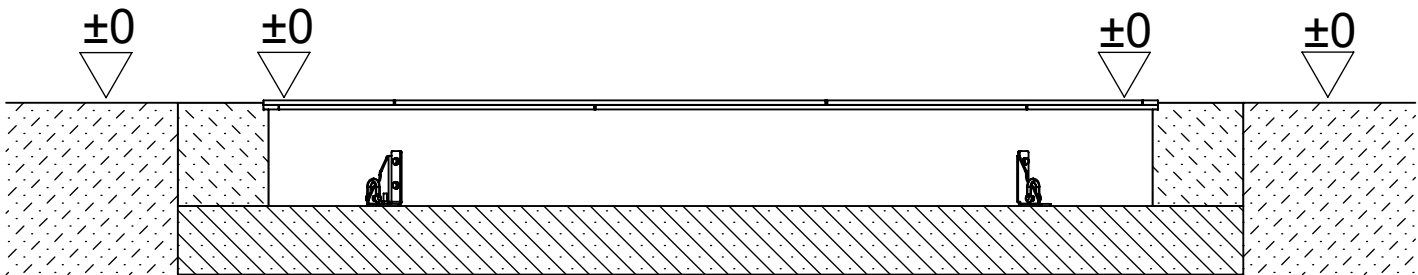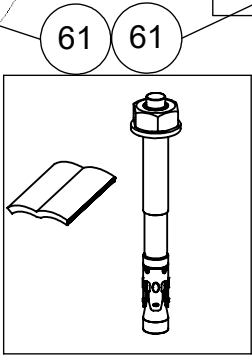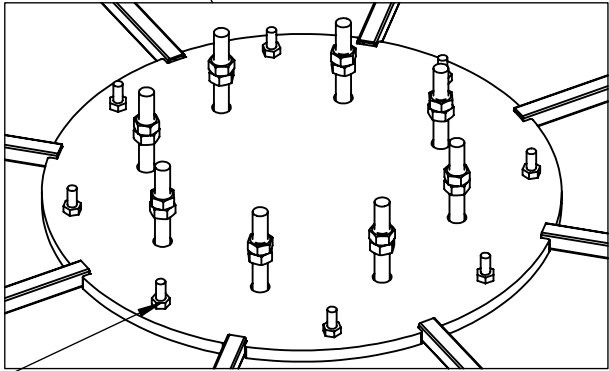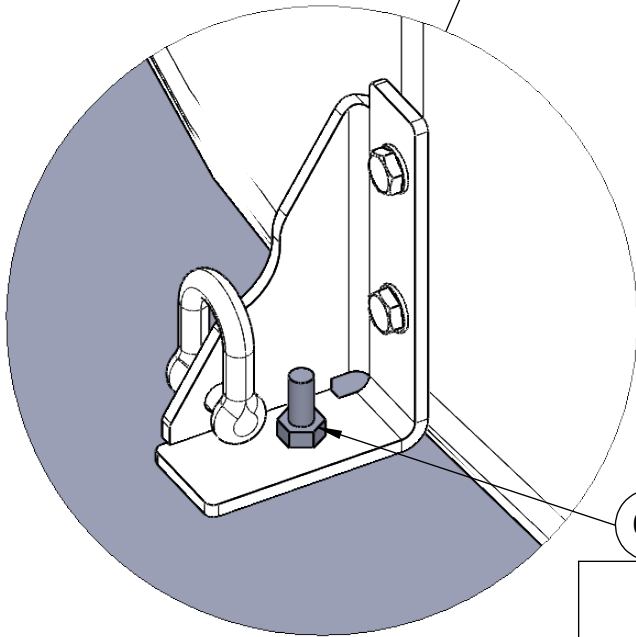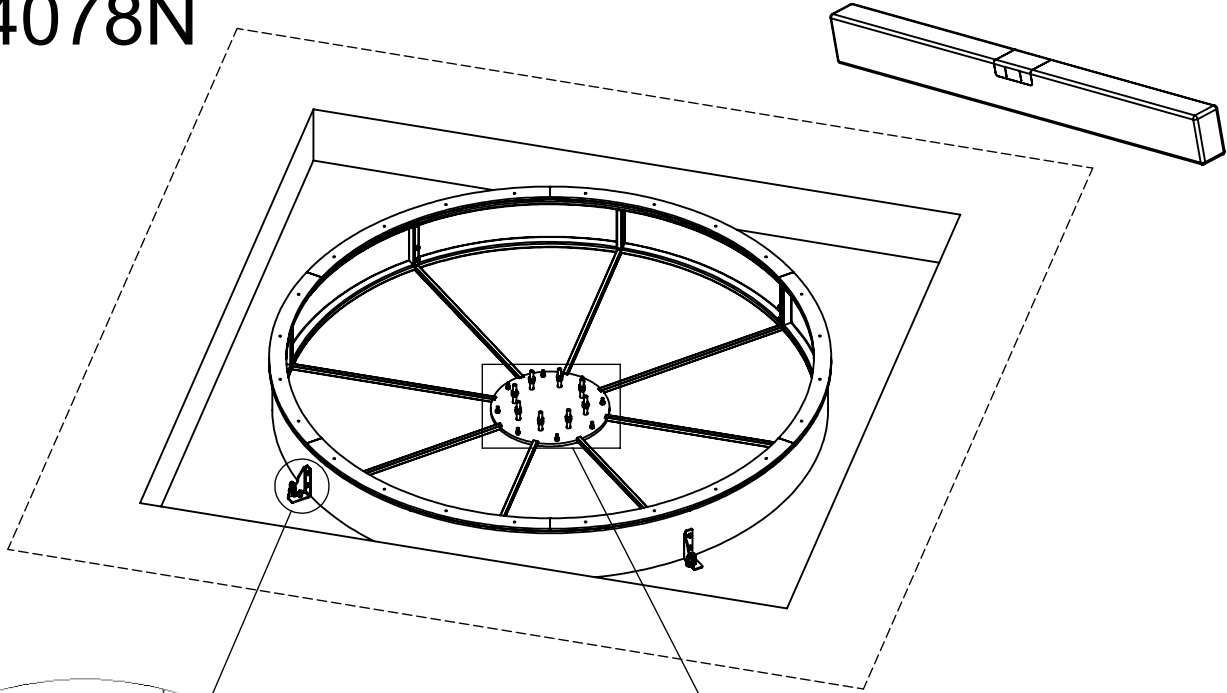

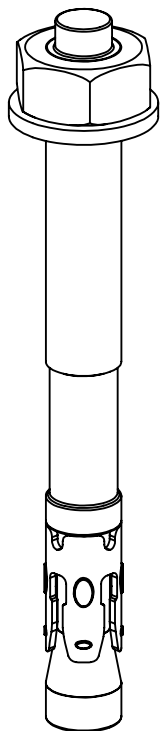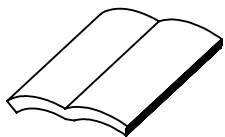


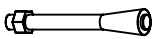Nr	Element		
61		-	KL105
274			SDS 10 x 450


I

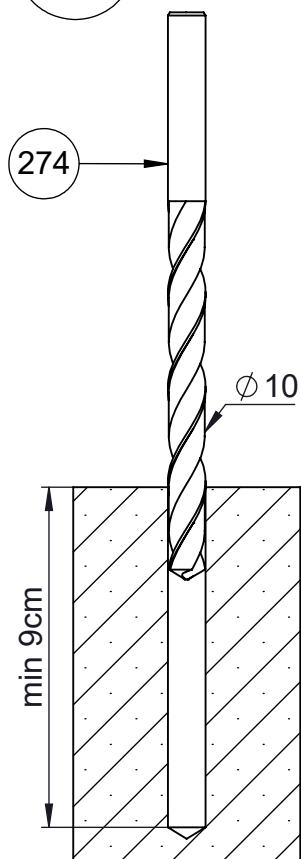


II

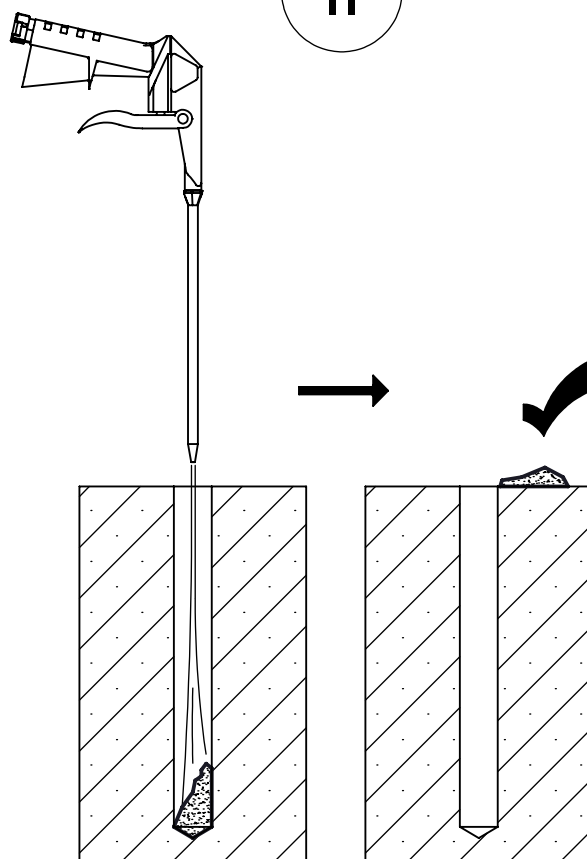


III

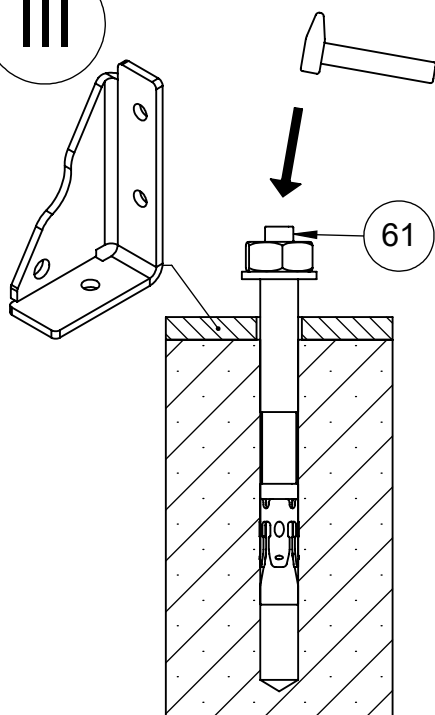

IV


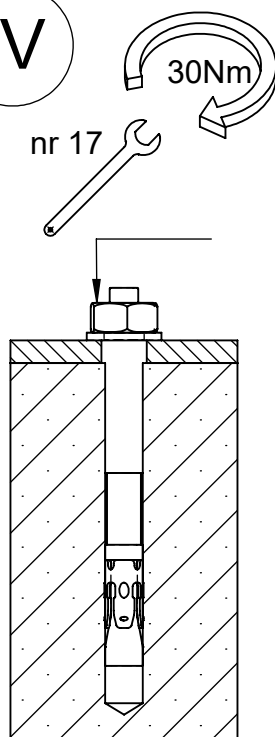


V

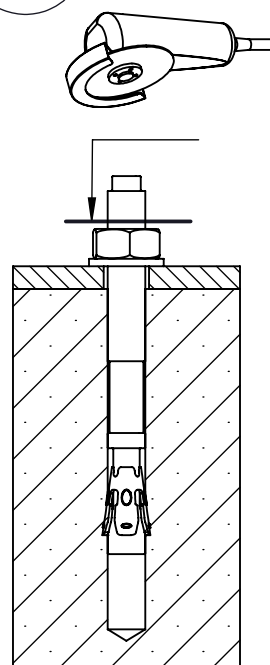




4

4078N

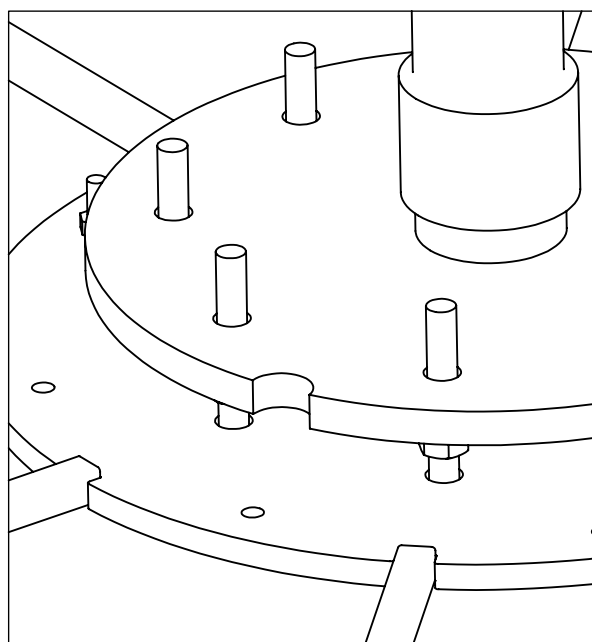
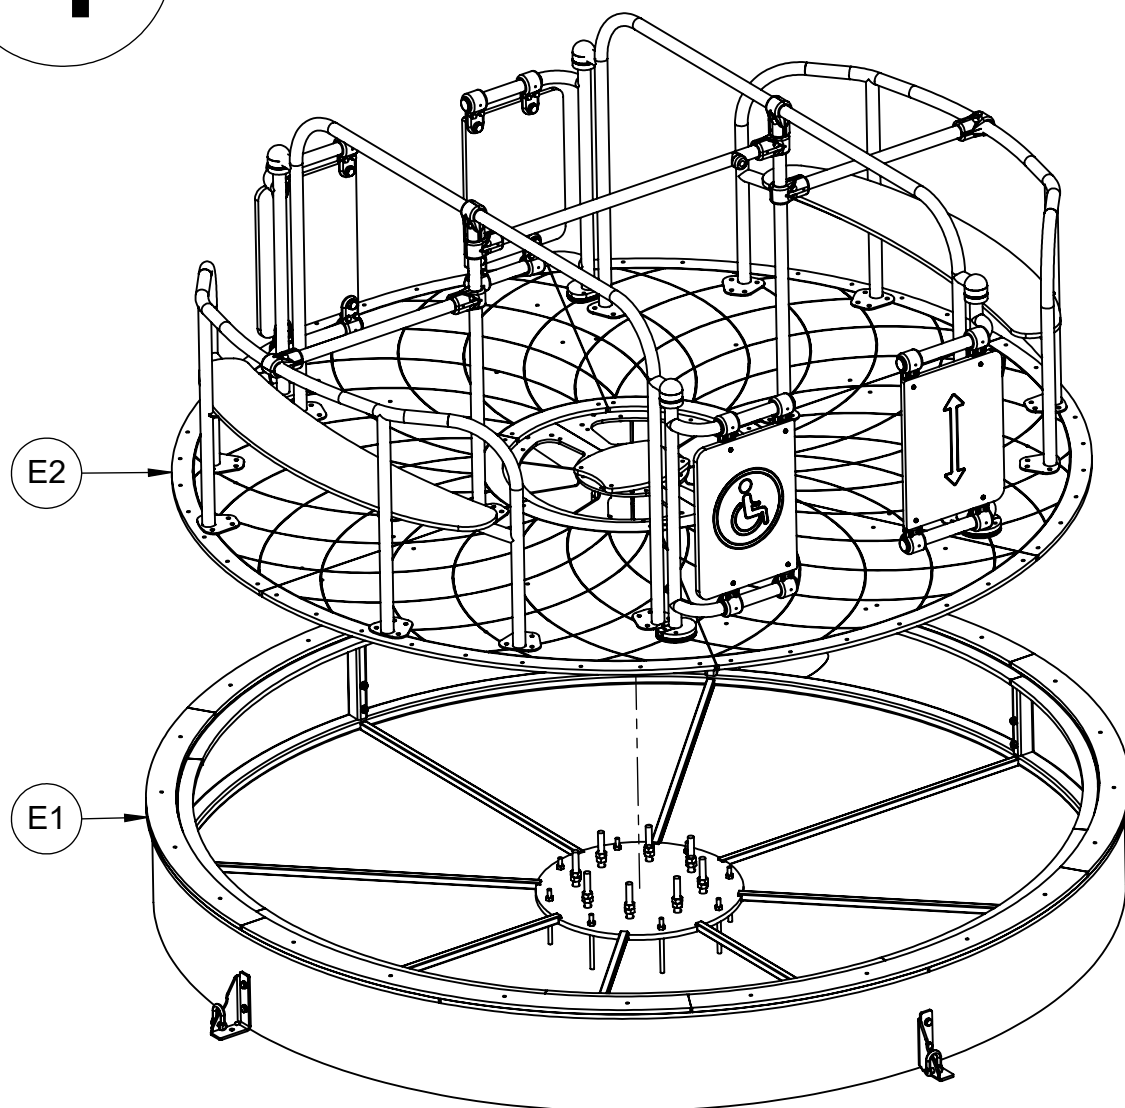


5

4078N

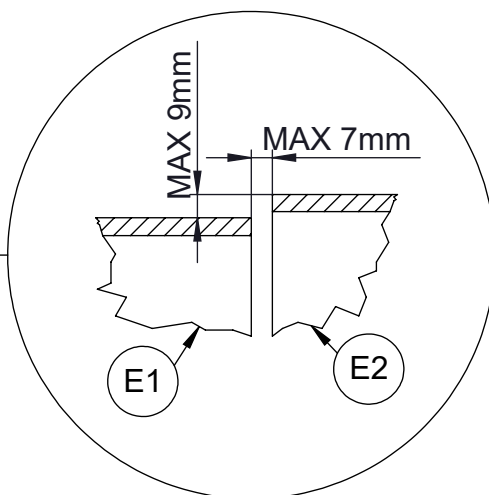
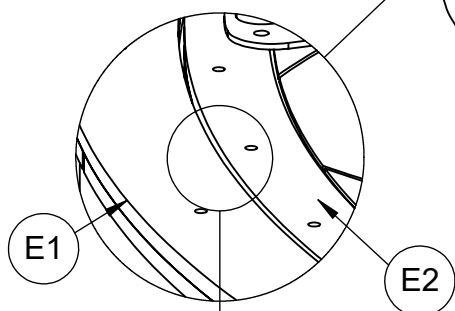
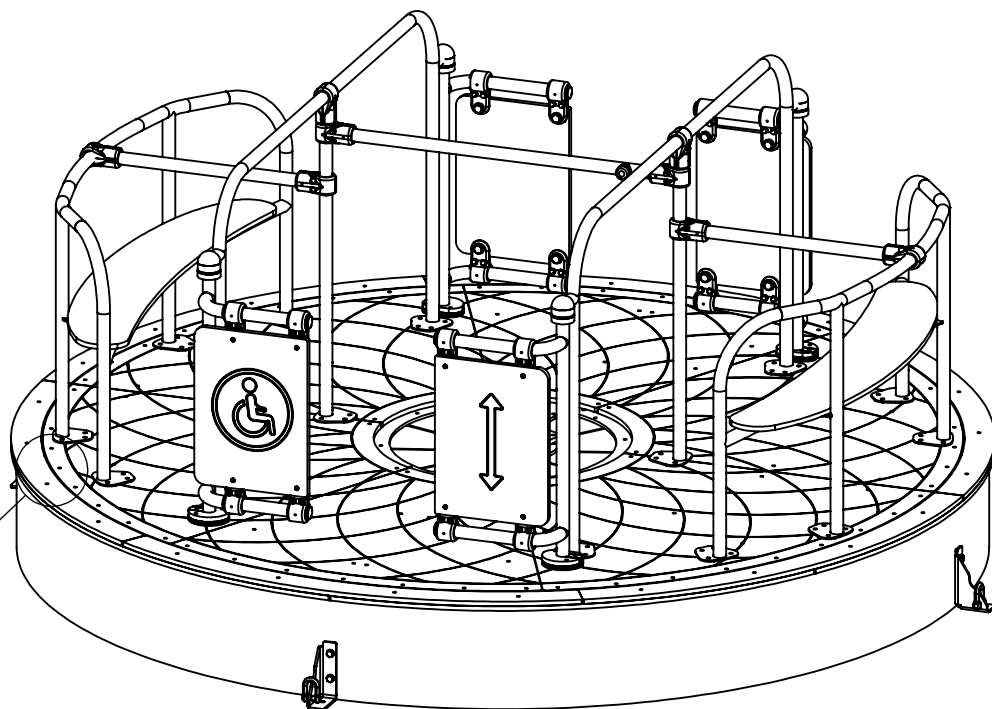


6

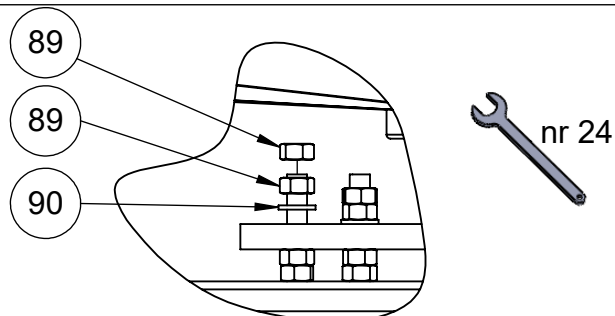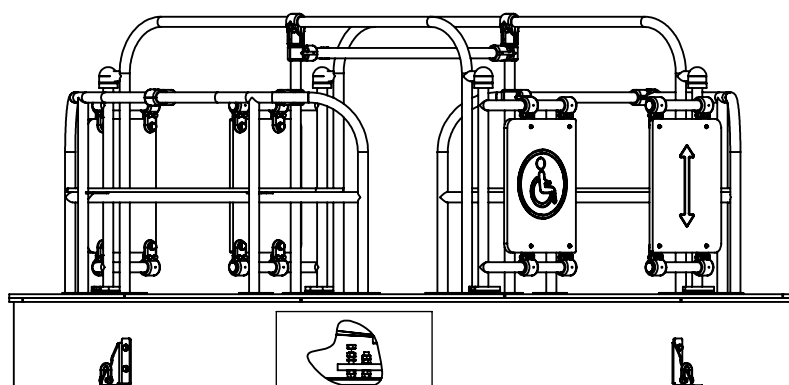


7

4078N

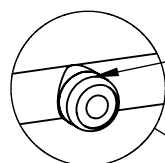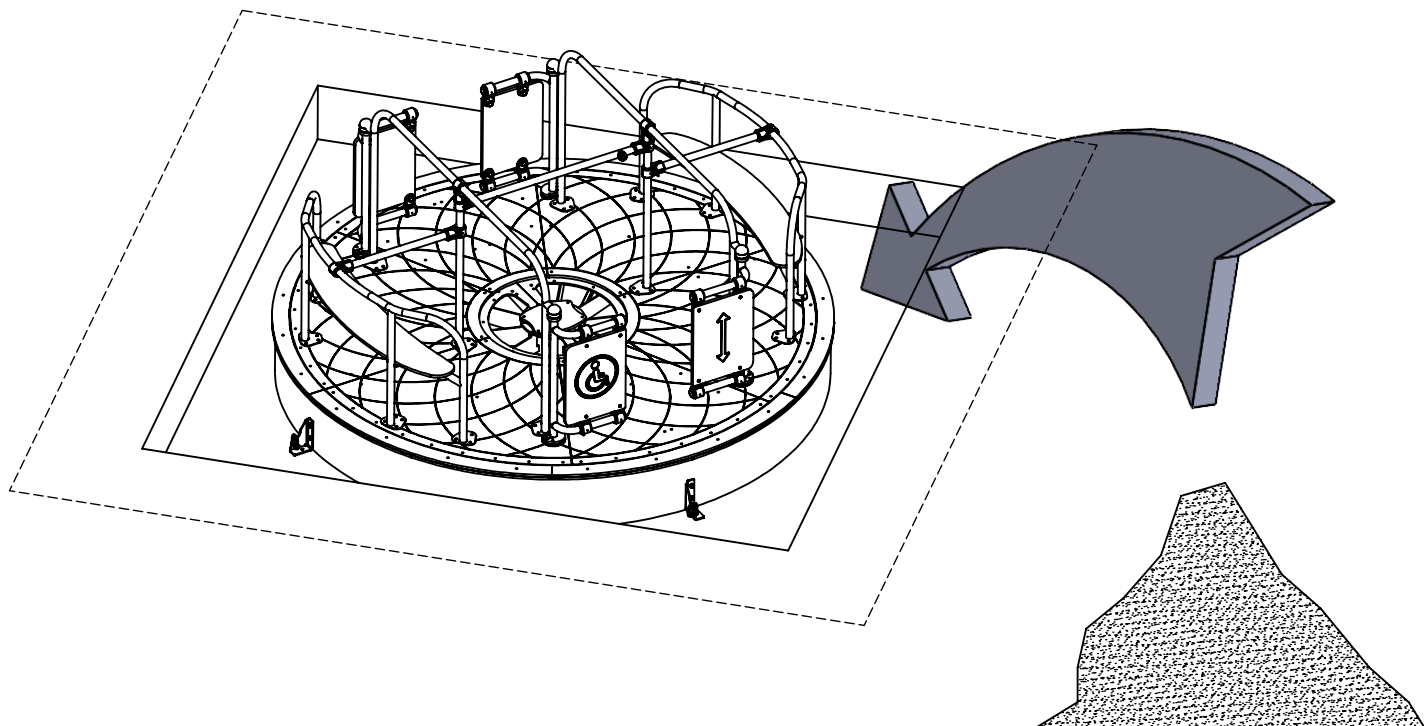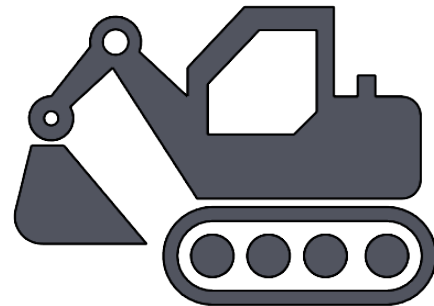


INST Z 1

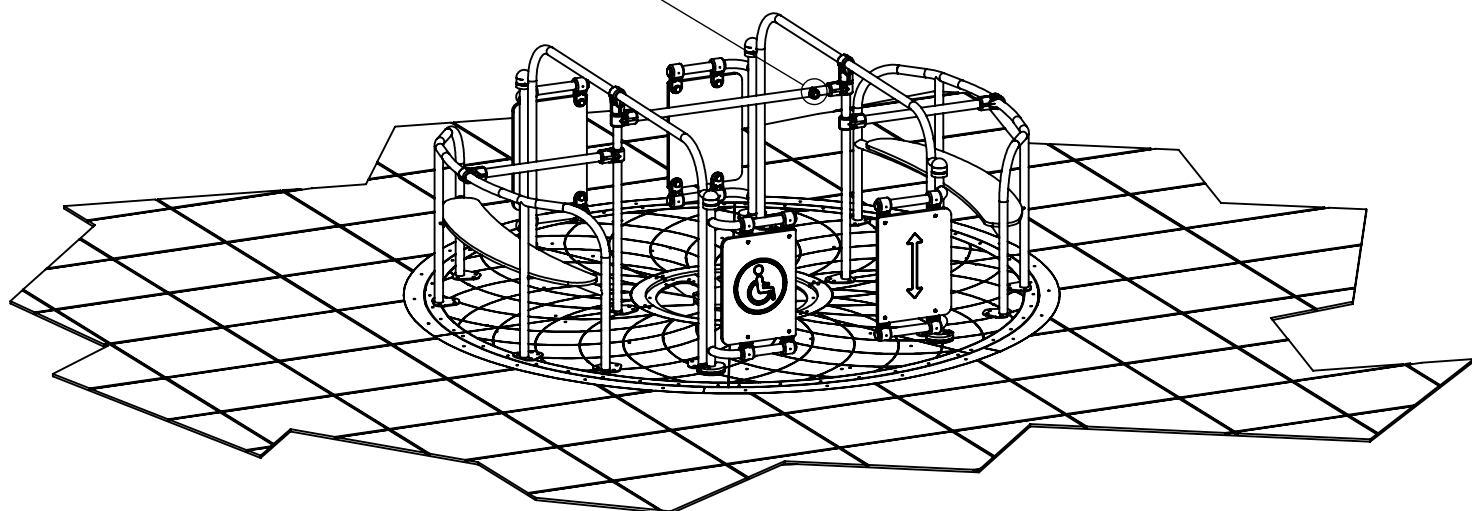

8

4078N

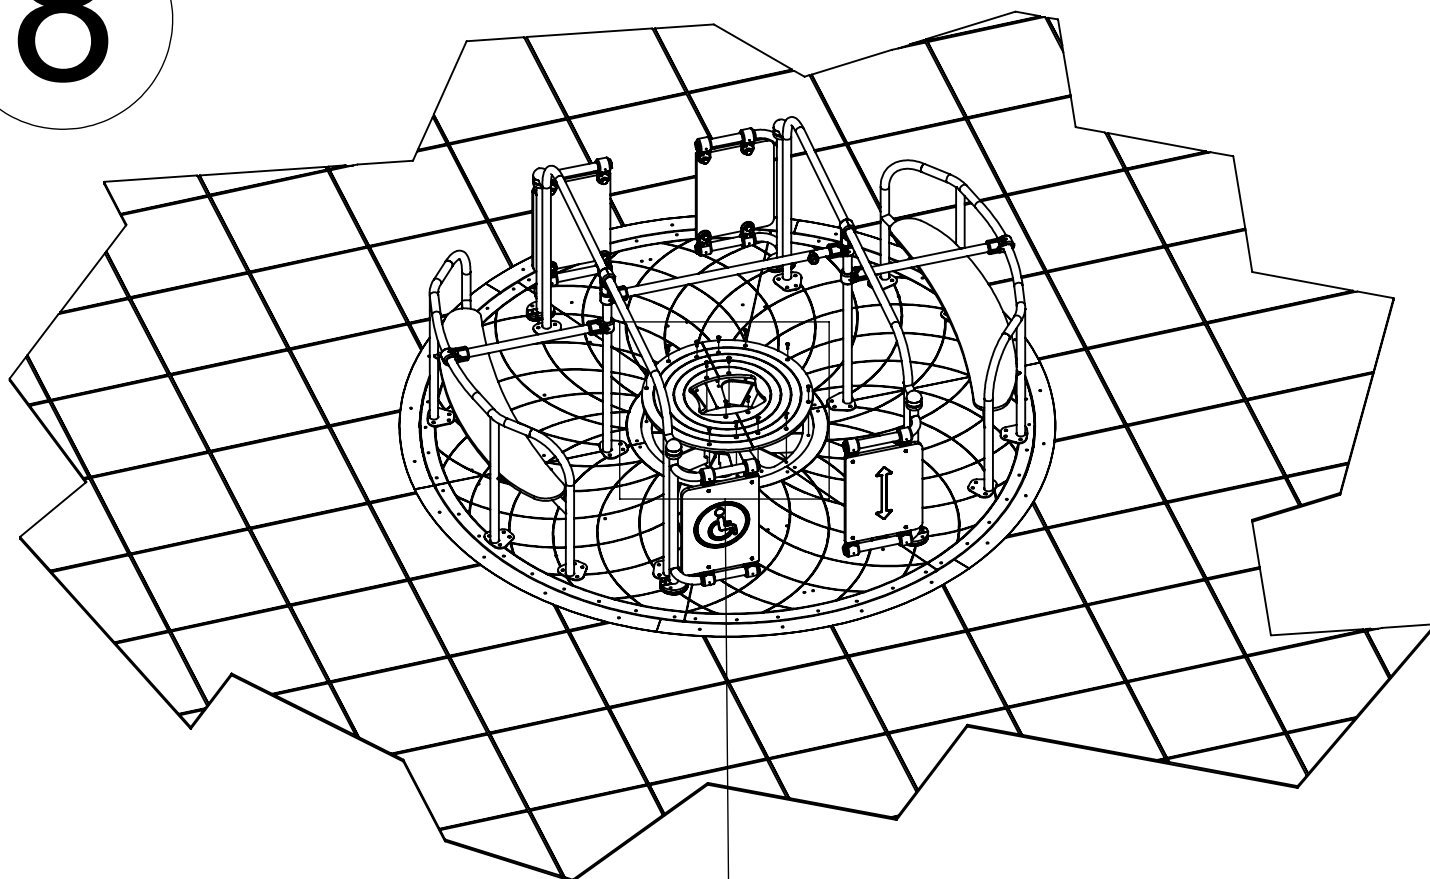

132

E3

