

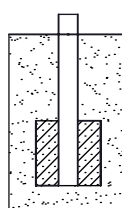
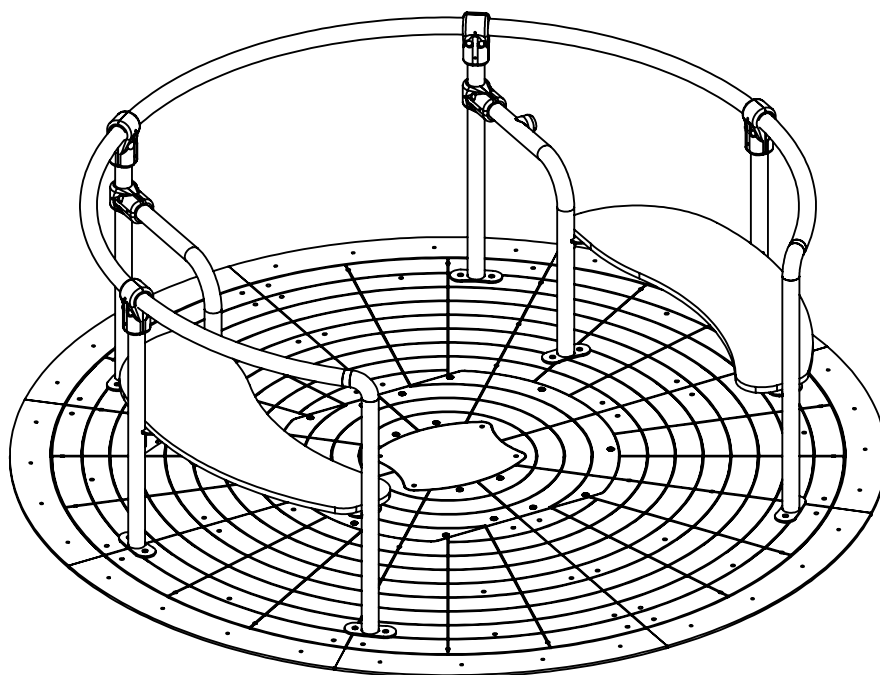
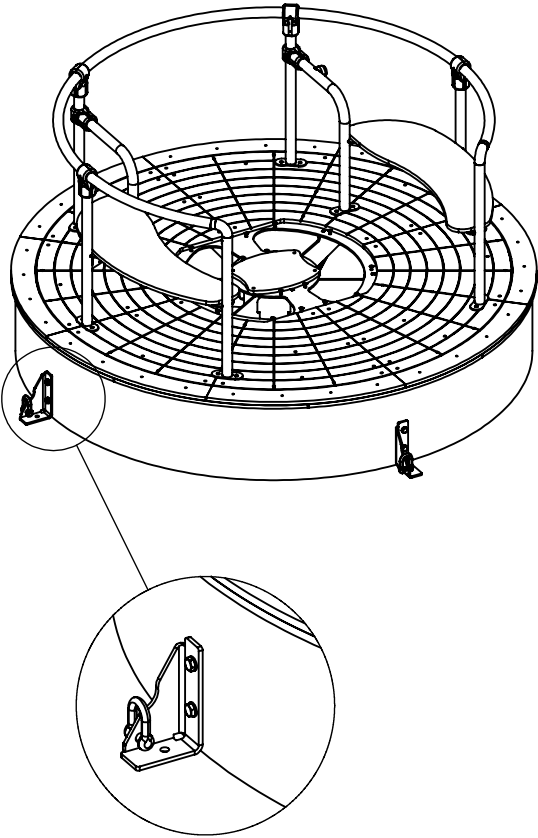
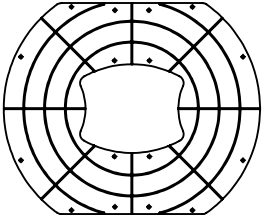


4079




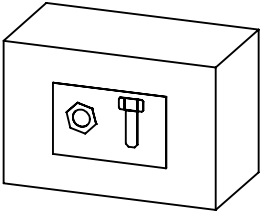



4079N





NR	ELEMENT	4079N
E1		1
E2		1
E3		1

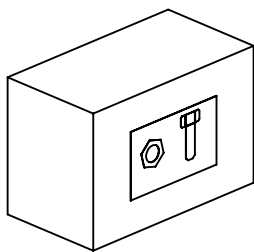



4079N

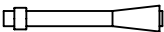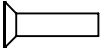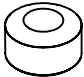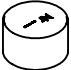Nr	Element	DIN	ELEMENT	Σ
61		-	KL105	12
132		DIN 7991	M6x25	16
213		-	Z_NA_1	1
214		-	Z_NA_2	1
274		-	SDS 10 x 450	1

4079N

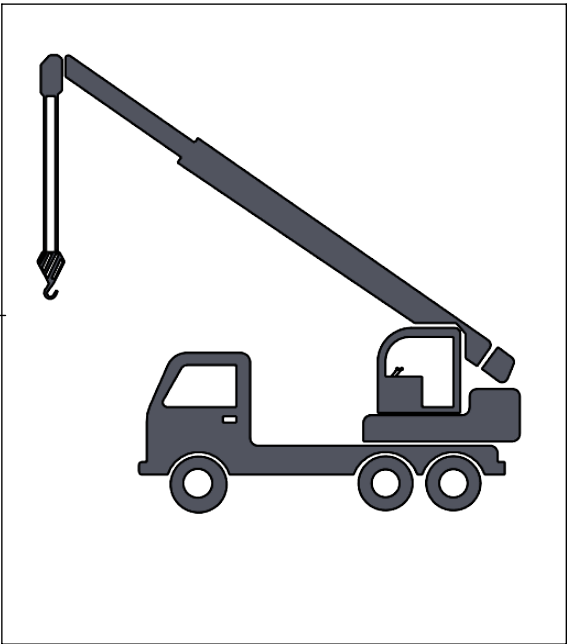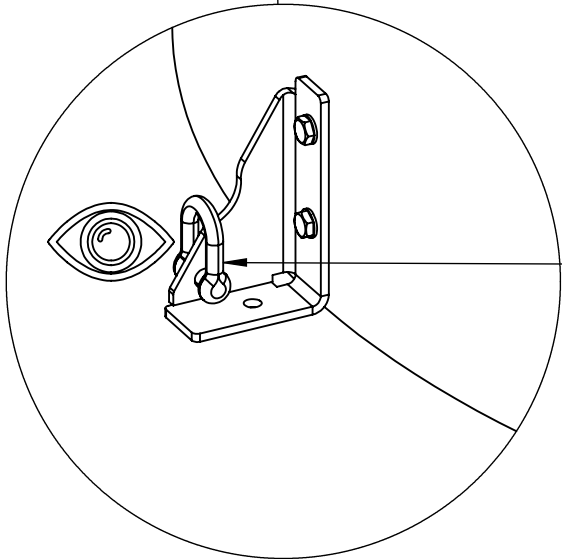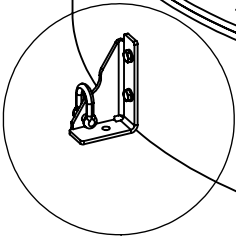
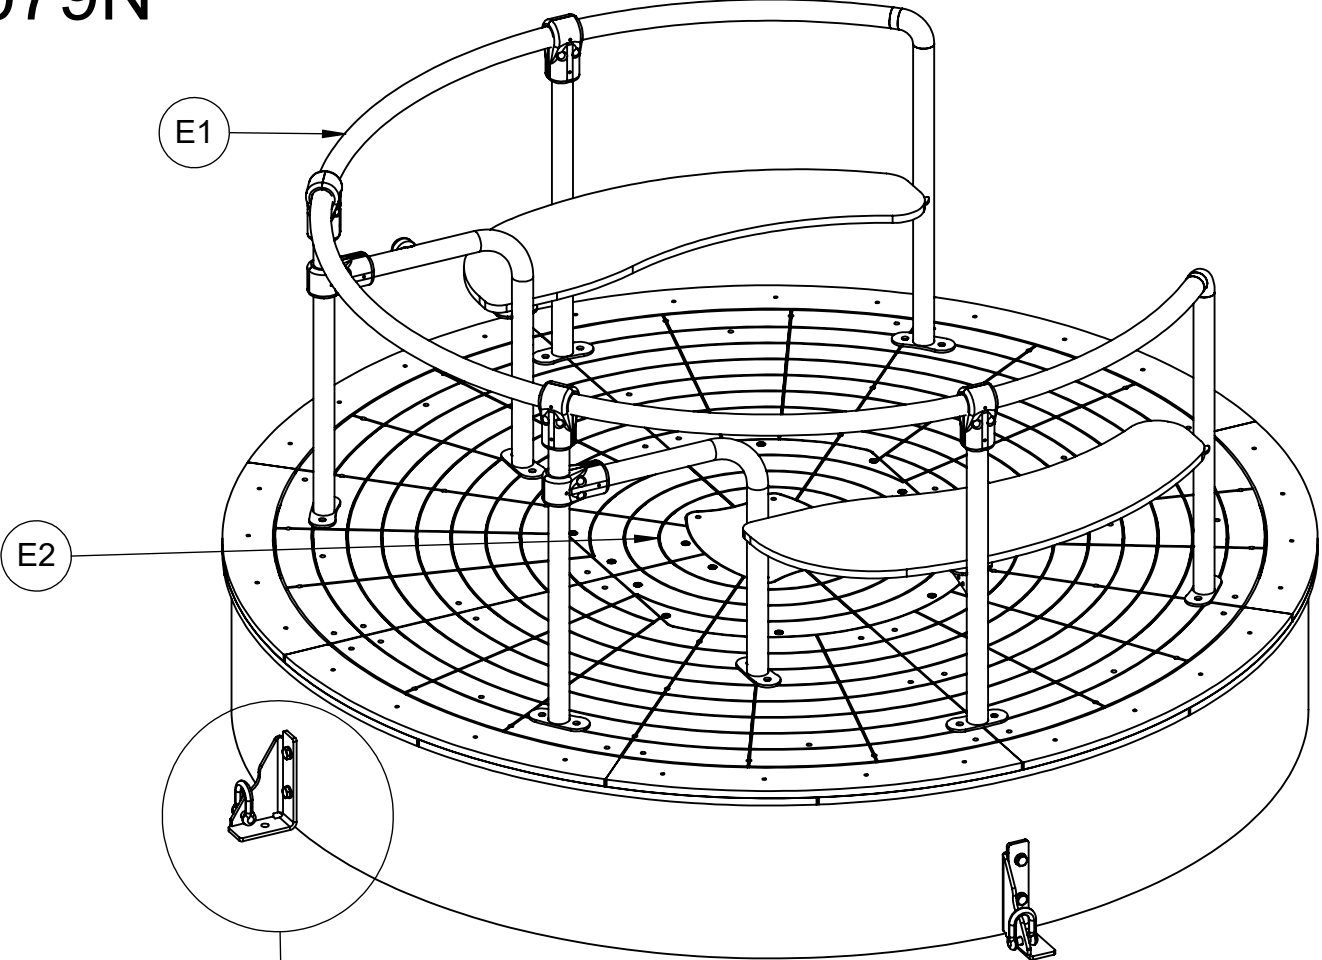


4079N

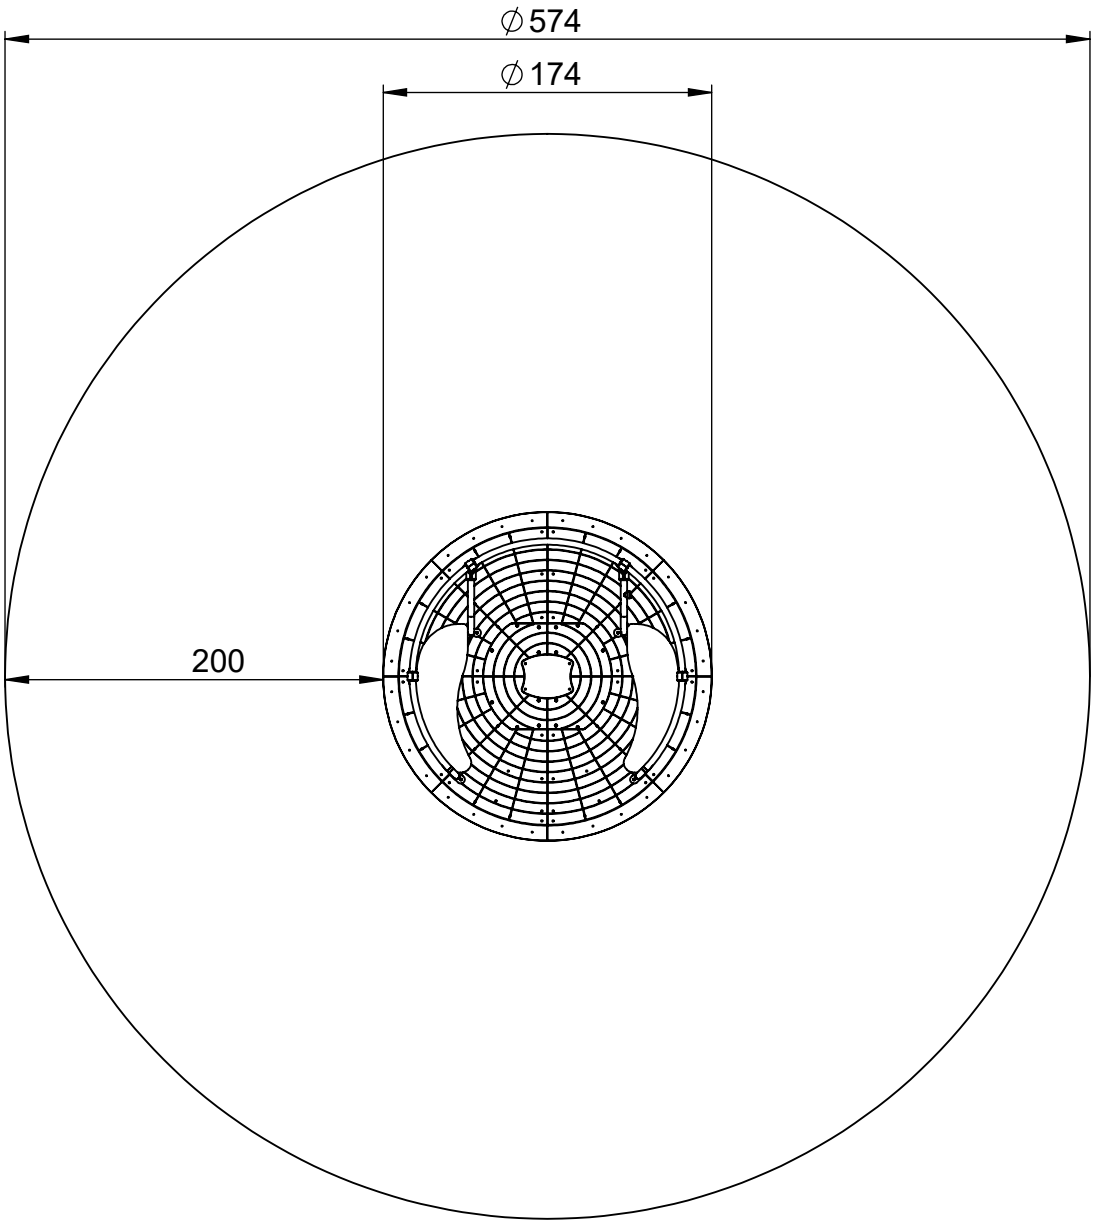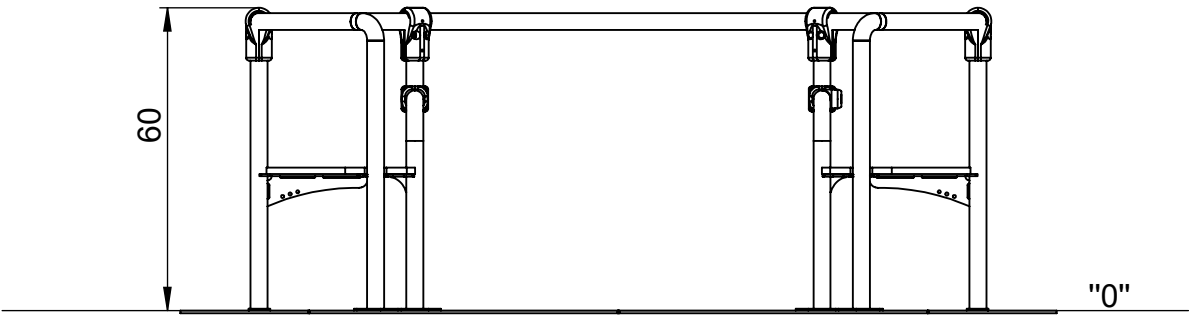


1



4079N

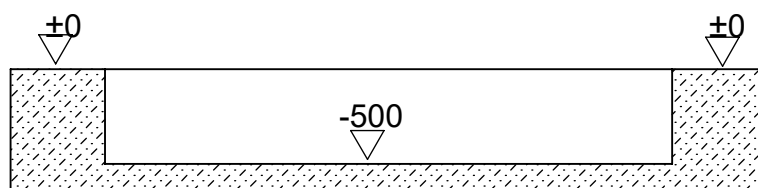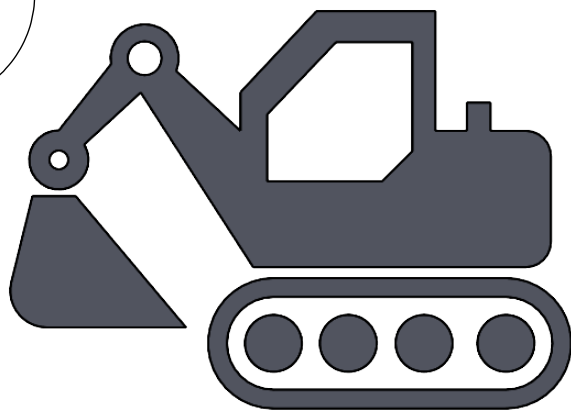

A-A (1 : 40)


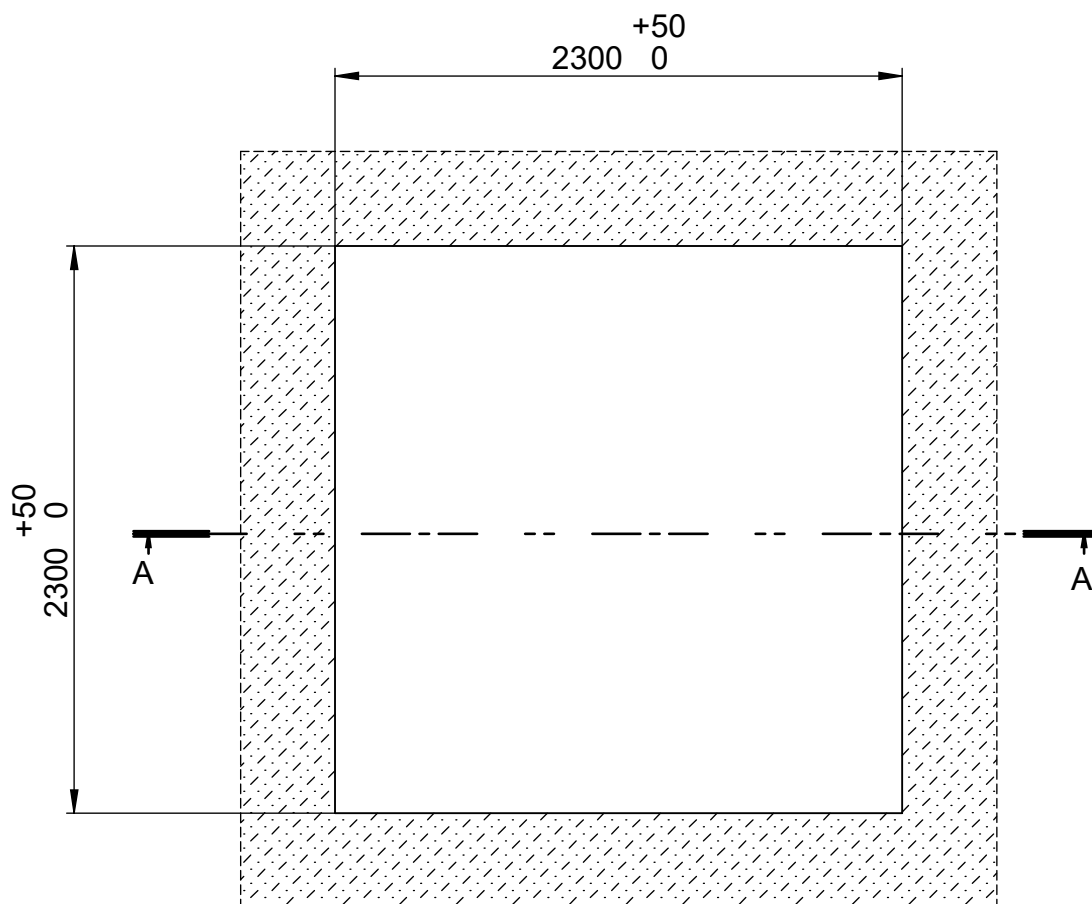


[Wymiary w mm]

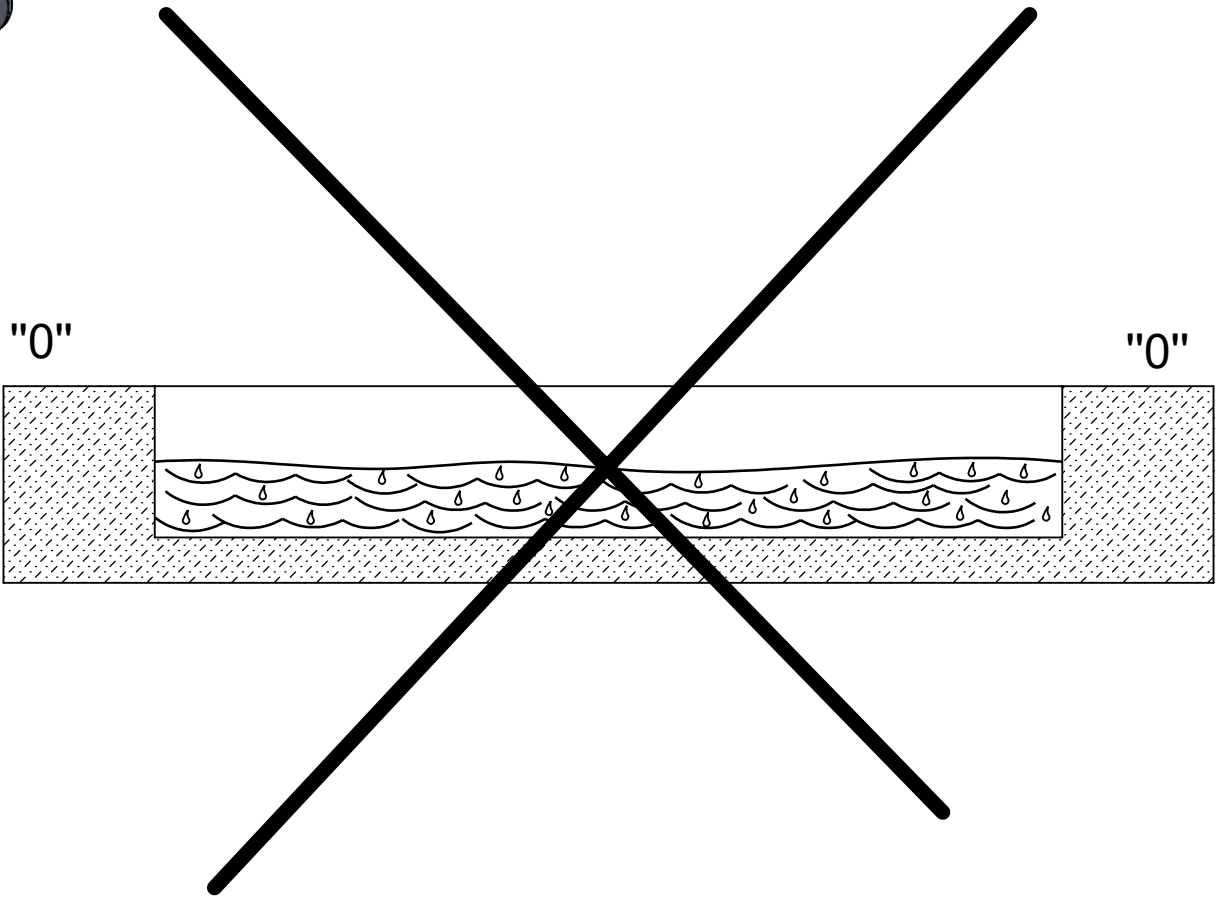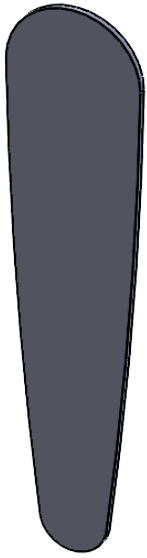


2

4079N

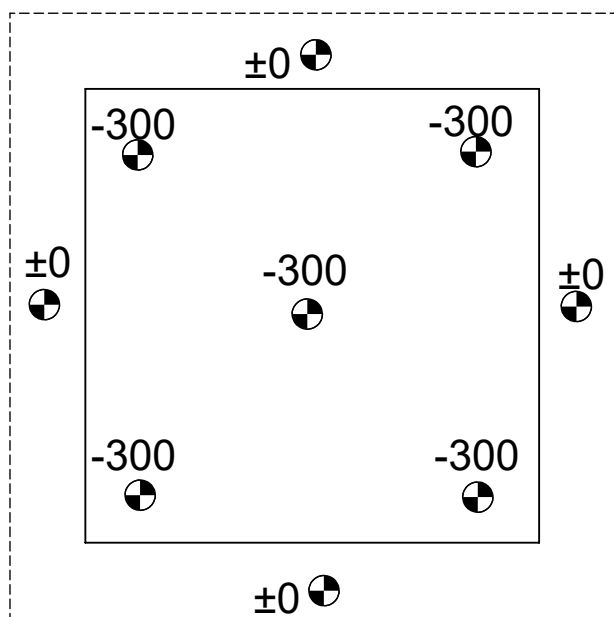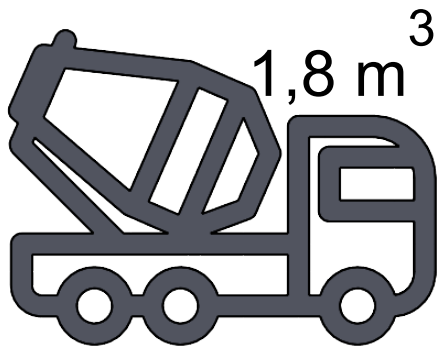**WYTYCZNE DO PRZYGOTOWANIA
FUNDAMENTU POD KARUZELE:**

1. Płyta fundamentowa powinna być gładko wykończona, nie powinna posiadać pęknięć.
2. Fundament zabezpieczyć i pozostawić na 48h.
3. W celu weryfikacji należy wypełnić, podpisać, opieczętować i odesłać na adres siedziby firmy BUGLO, dołączony do dokumentacji arkusz obmiarowy.
Pozytywna weryfikacja będzie podstawą do uzyskania gwarancji.




Tolerancja dla wymiaru -300: +3 mm / -3 mm
Max. różnica poziomów 3 mm.

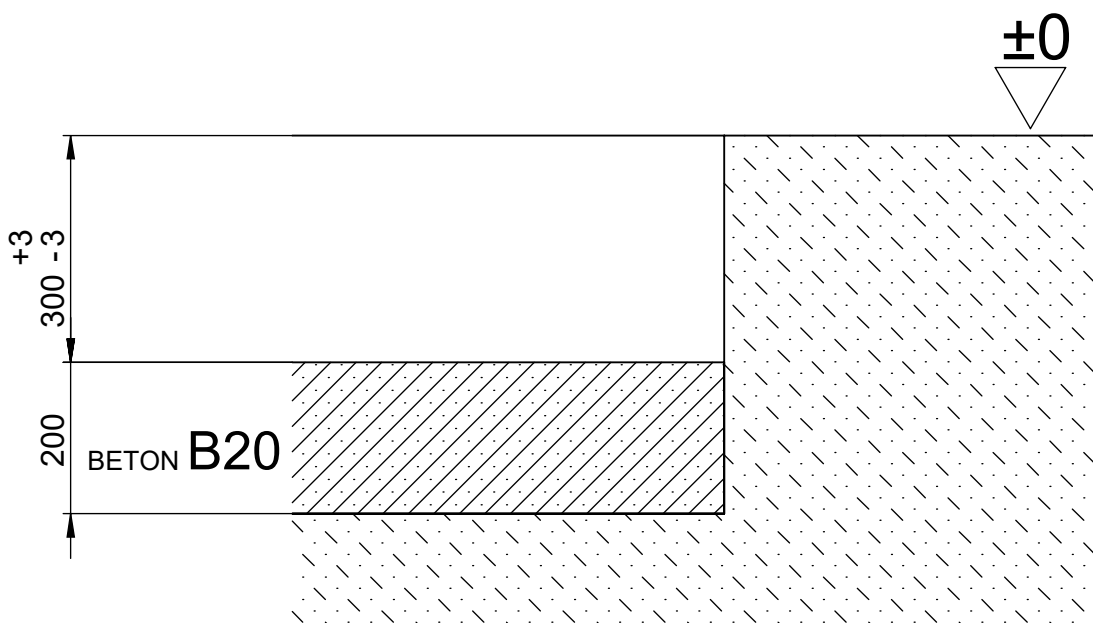



[Wymiary w mm]



3



4079N

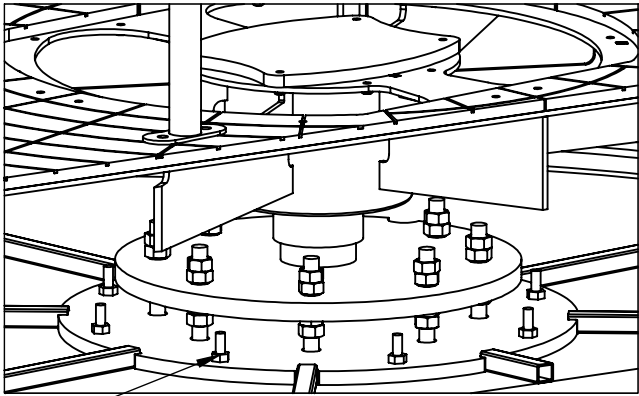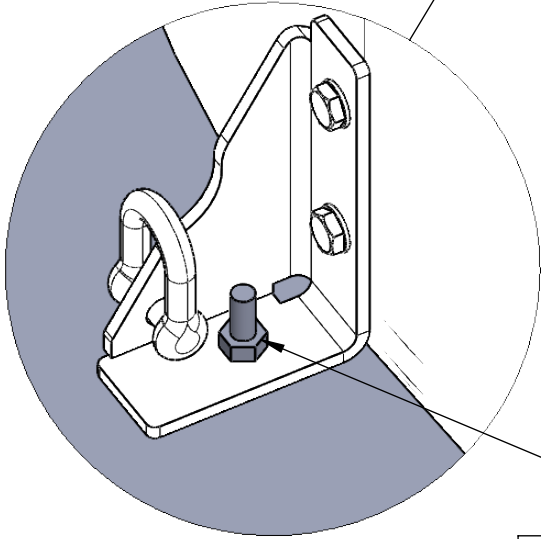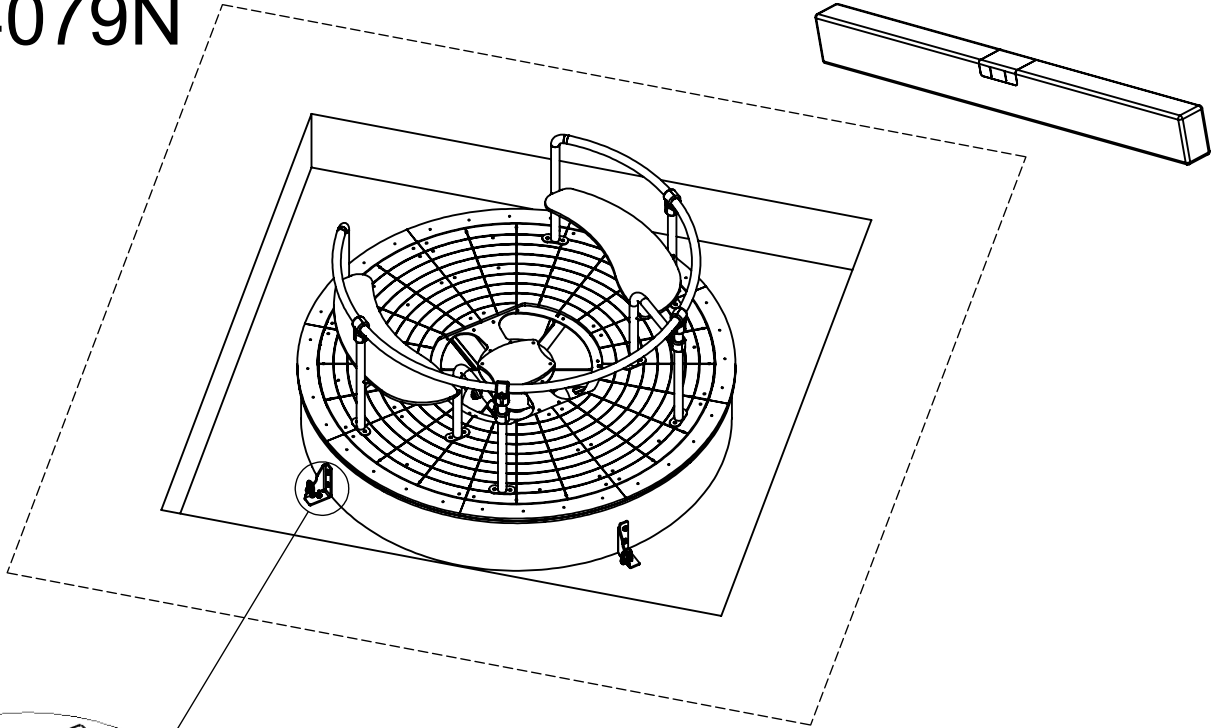


61 61

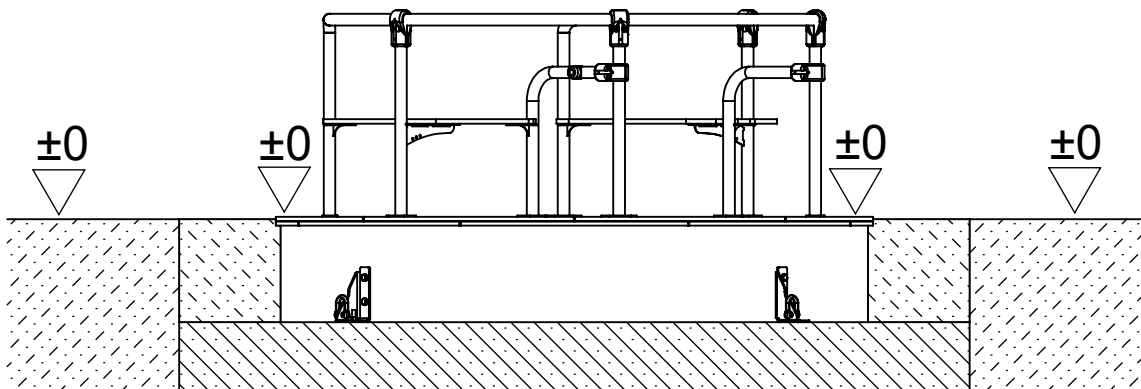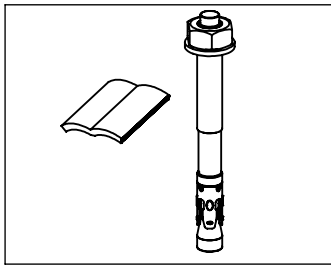

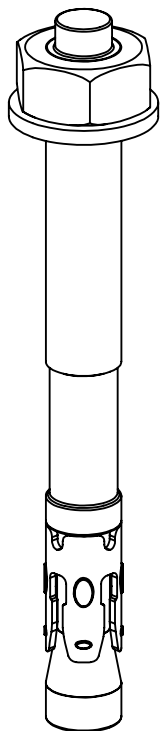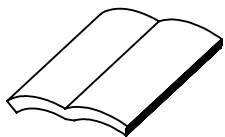


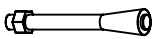Nr	Element		
61		-	KL105
274			SDS 10 x 450


I

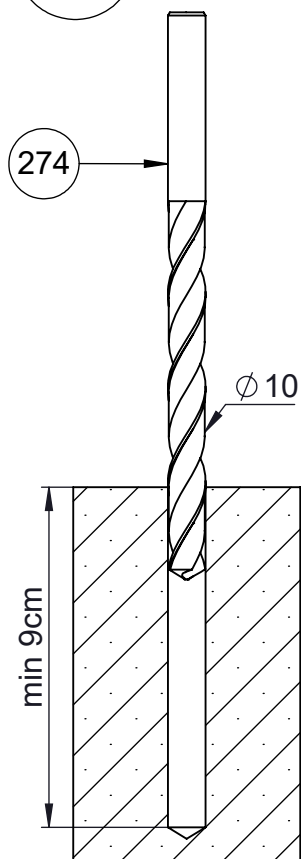


II

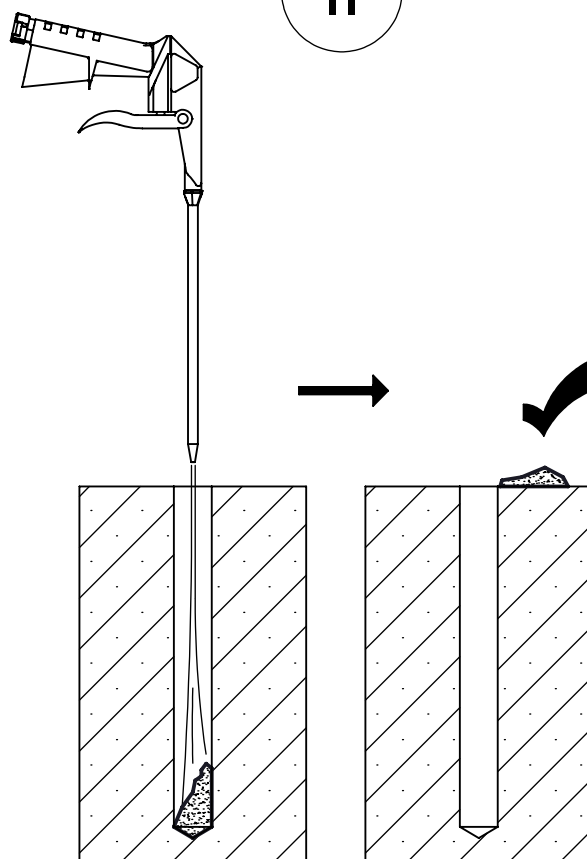


III

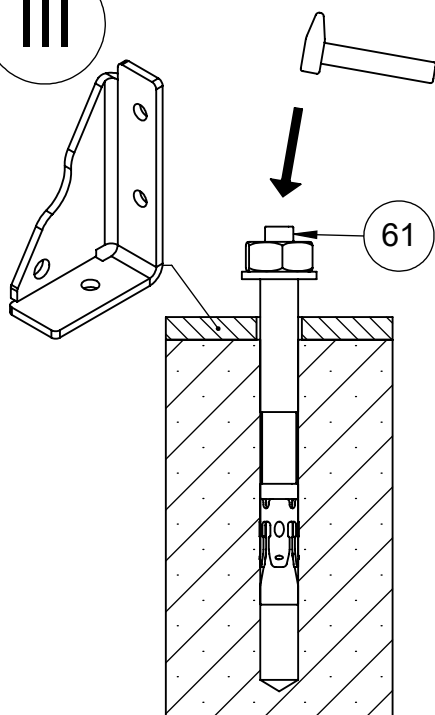

IV


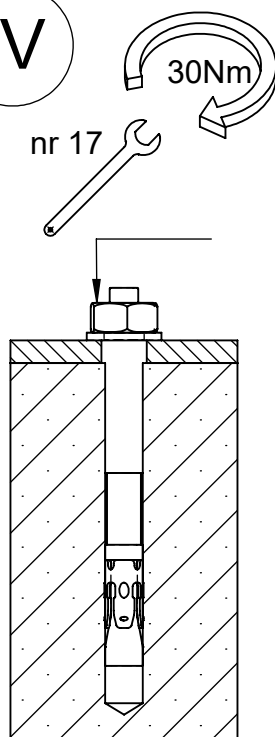


V


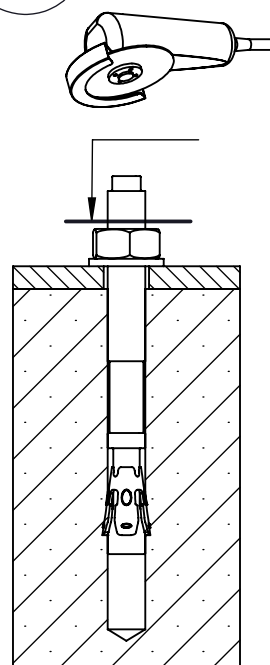


4

4079N

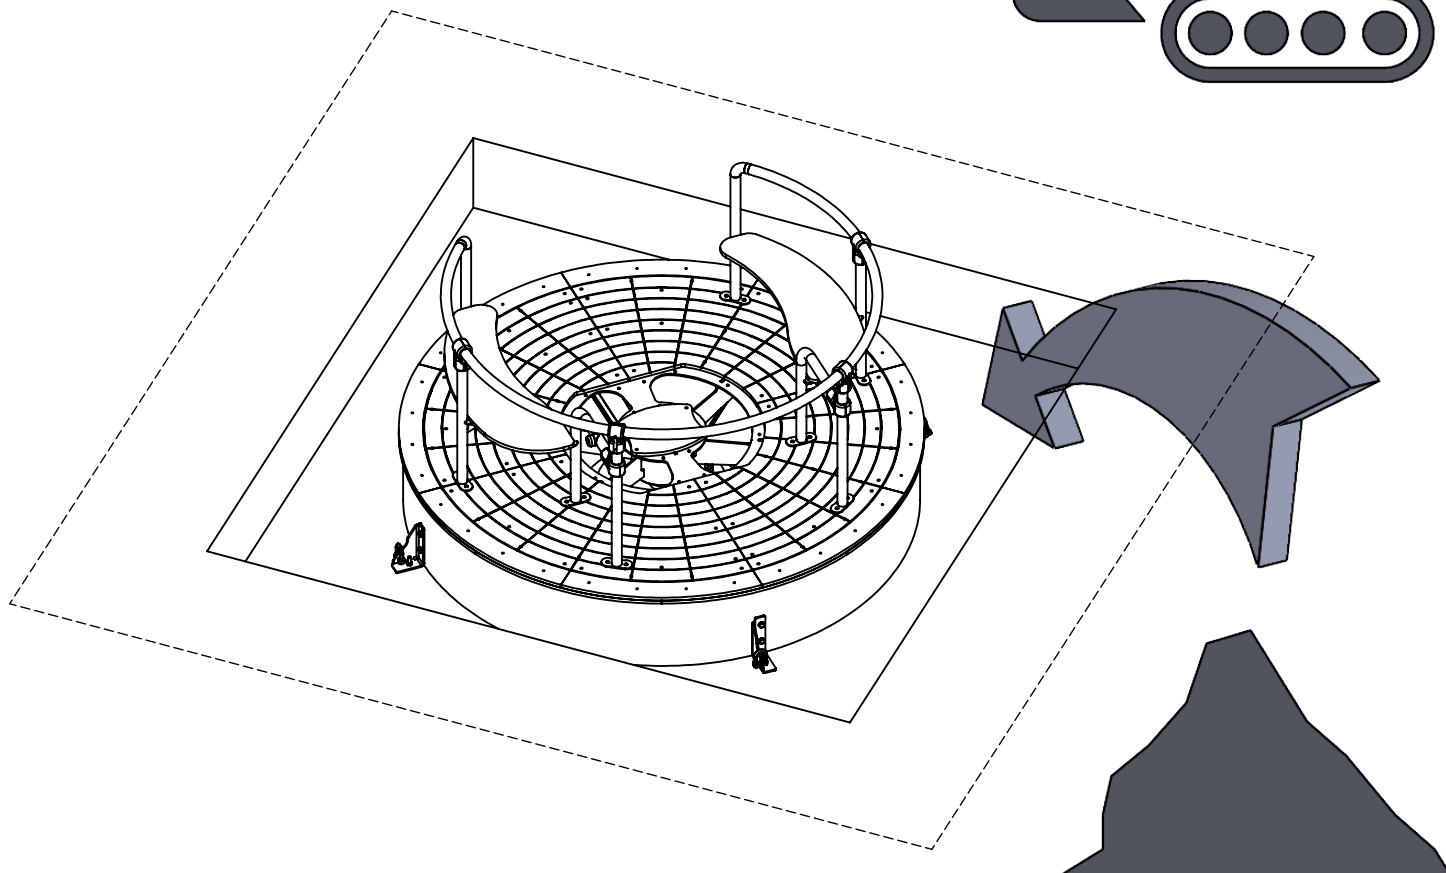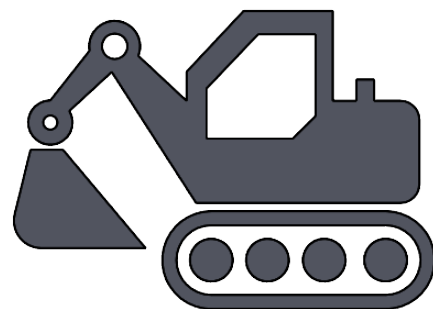

INST_Z 1

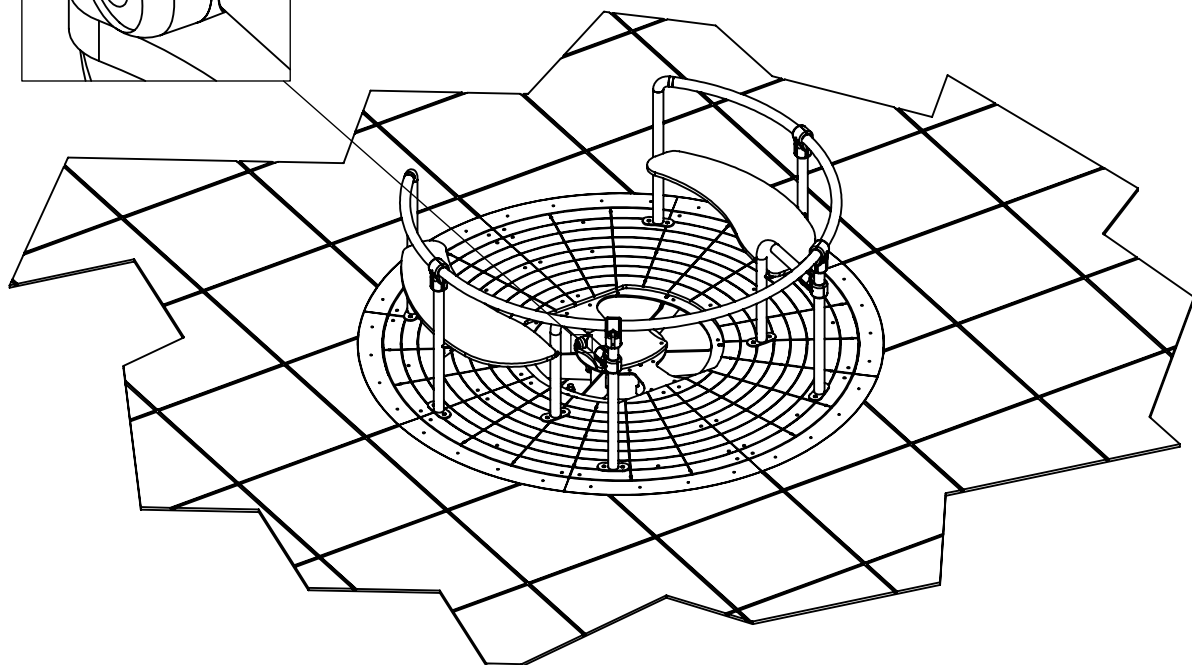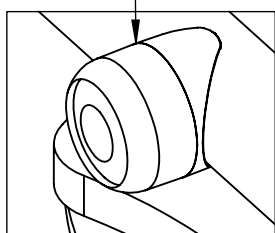

5

4079N

